


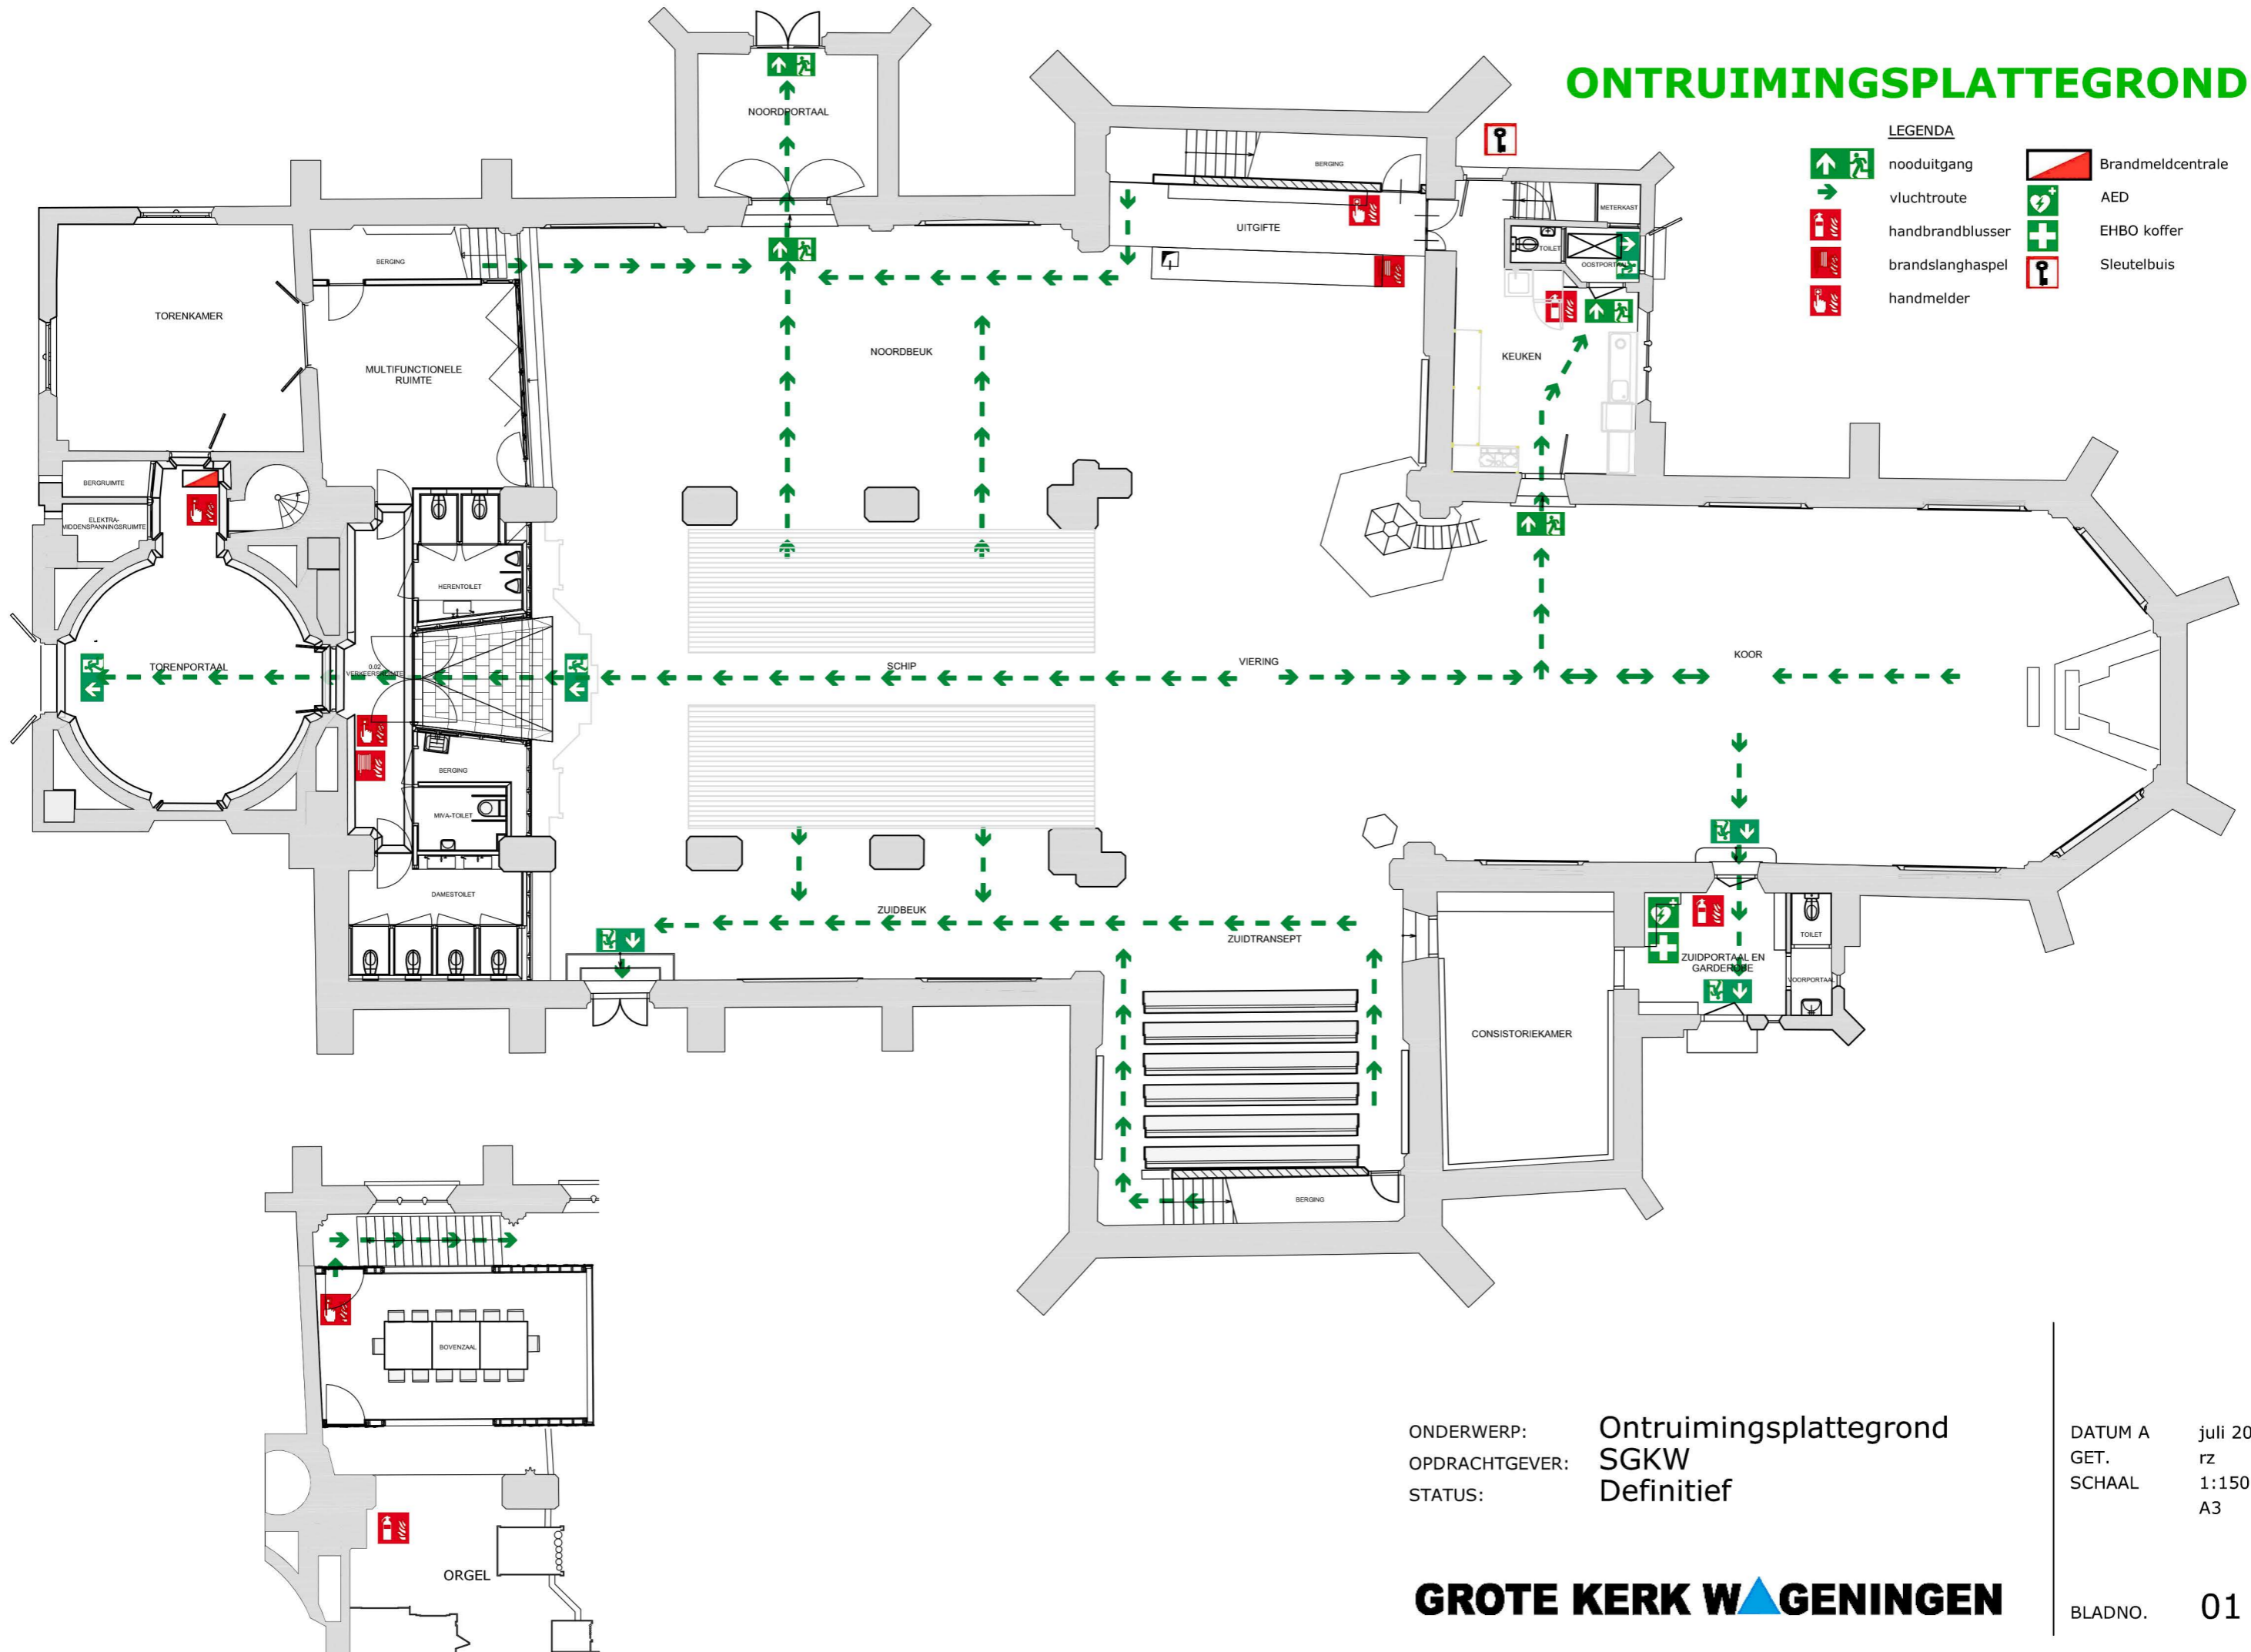


ONTRUIMINGSPLATTEGROND



LEGENDA

-  nooduitgang
-  vluchtroute
-  handbrandblusser
-  brandslanghaspel
-  handmelder
-  Brandmeldcentrale
-  AED
-  EHBO koffer
-  Sleutelbuis

ONDERWERP: Ontruimingsplattegrond
 OPDRACHTGEVER: SGKW
 STATUS: Definitief

DATUM A: juli 2020
 GET.: rz
 SCHAAL: 1:150
 A3